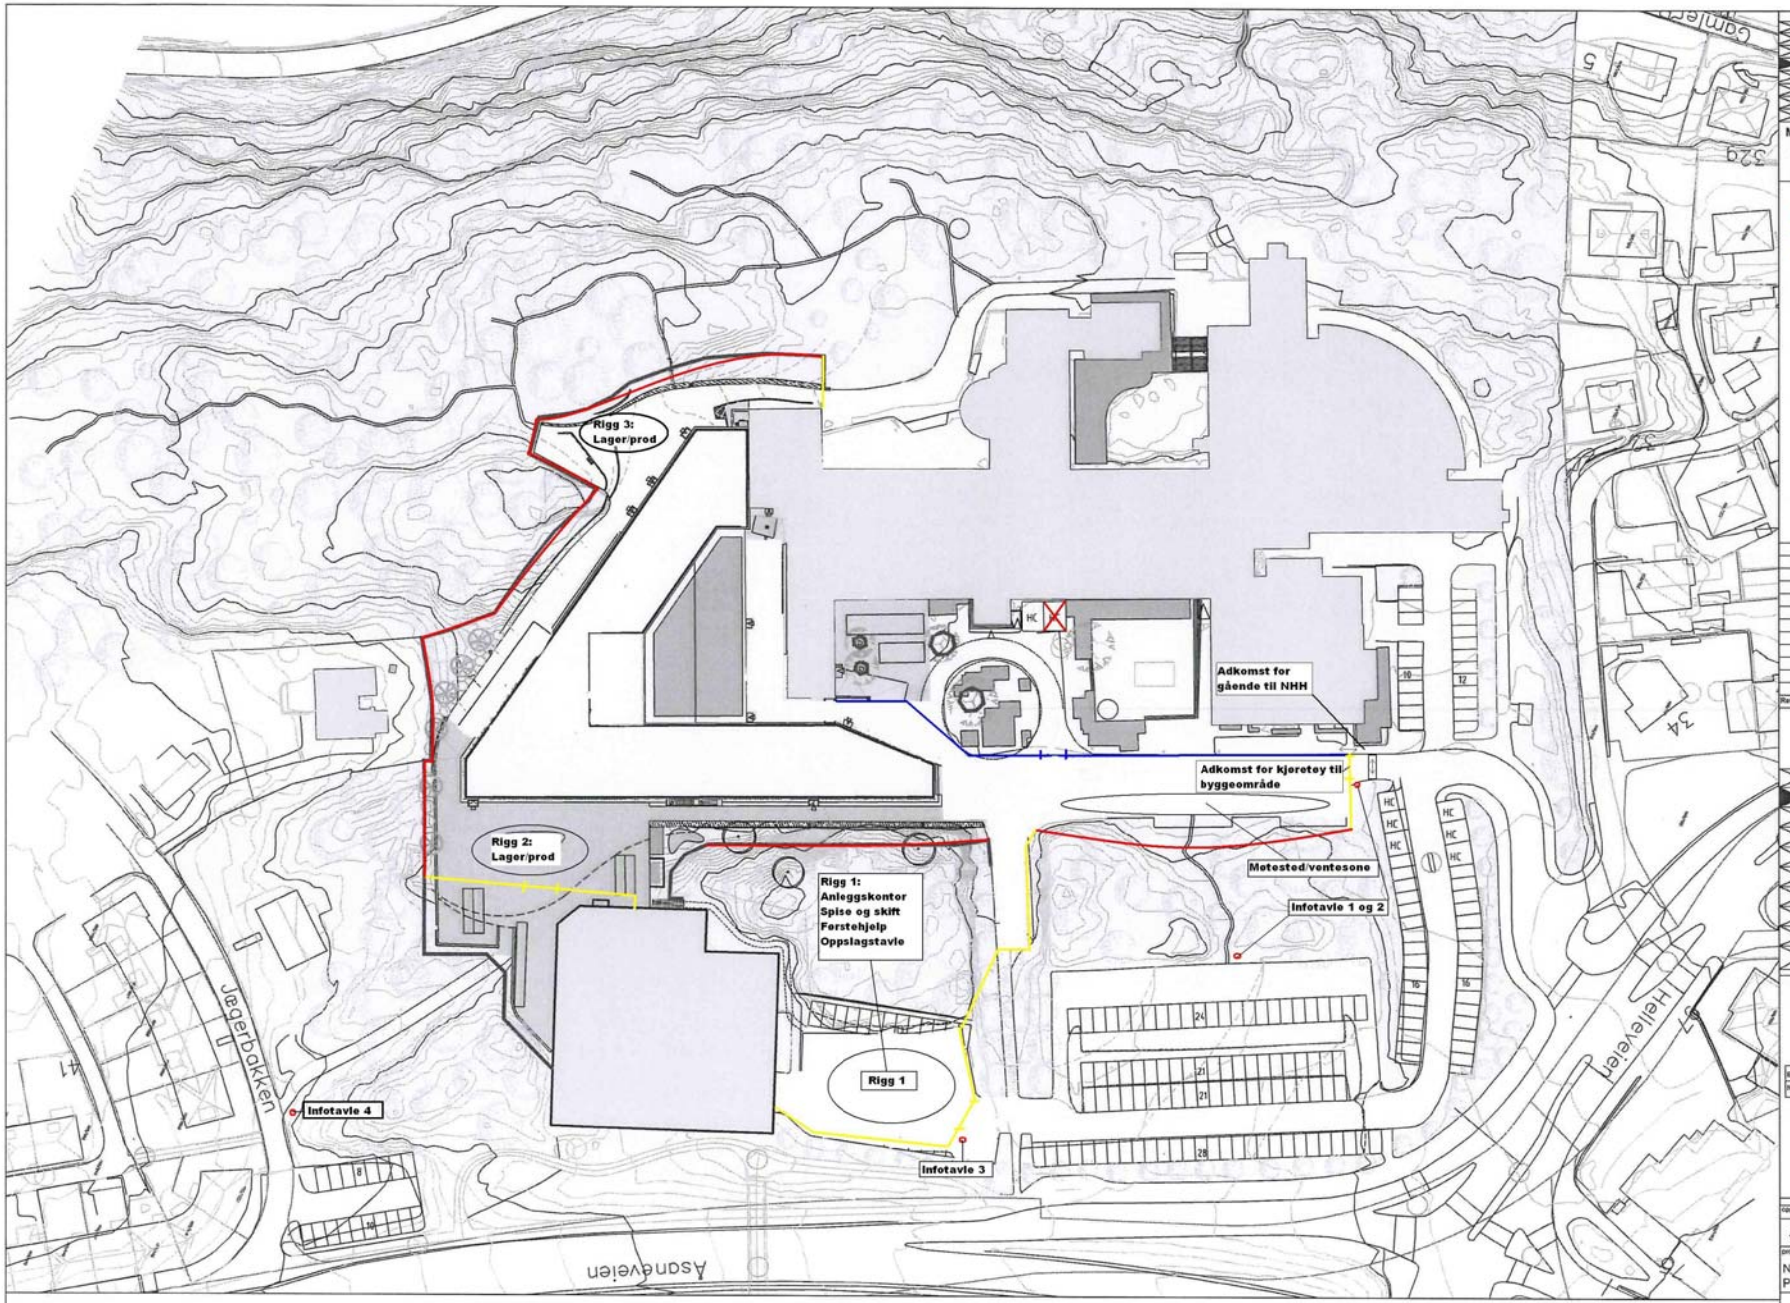

FORELØPIG TEGNING
SKISSEPROSJEKT
SØKNAD OM IGANGSETTINGSTILLATELSE
FORPROSJEKT
OPPMÅLINGSTEGNING
ANBUDSTEGNING
ARBEIDSTEGNING
DOKUMENTASJONSTEGNING

Målestokk ved utskrift i A3 format:
1:500 endres til 1:1000

- Marksikringsgjerde
- Byggegjerde/miniguard
- Byggegjerde

Rev.	dato	sign

ARK	Link Signatur team Bergen	Tlf: 55 57 34 60 tb@link-signatur.no
LARK	Sweco/Vg Landskapsarkitekter AS	Tlf: 55 21 54 74 Asne@sweco-vg-landskap.no
RIAku	RÅde Akustikk AS	Tlf: 55 36 14 48 edvard.lid@rådde.no
PGK	Sweco	Tlf: 55 27 50 67 knut.hrga.hansen@sweco.no
RIB	Sweco	Tlf: 55 27 50 06 nils.bakke@sweco.no
RIV	Sweco	Tlf: 55 27 51 14 kjartan.ordal@sweco.no
RIE	Sweco	Tlf: 55 27 50 67 knut.lova.gjovaag@sweco.no
RIBr	Sweco	Tlf: 55 27 50 63 Eva.lothe@sweco.no
REG	Sweco	Tlf: 55 27 51 39 Ine.aalm@sweco.no
GEO	Sweco	Tlfr

Eksisterende bygg
Nybygg

oppdragsgiver:
STATSBYGG

prosjekt:
Norges Handelshøyskole,
Prosjekt 10103 - Nybygg

tegning:
Overordnet riggplan | **30.05.11**

OBAS ENTREPRENØR